
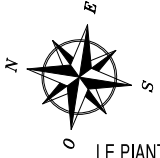


IMMOBILIARE SPINBAU SRL
 APPARTAMENTO BLOCCO OVEST
 PRIMO PIANO V.1.05
 SCALA 1:100

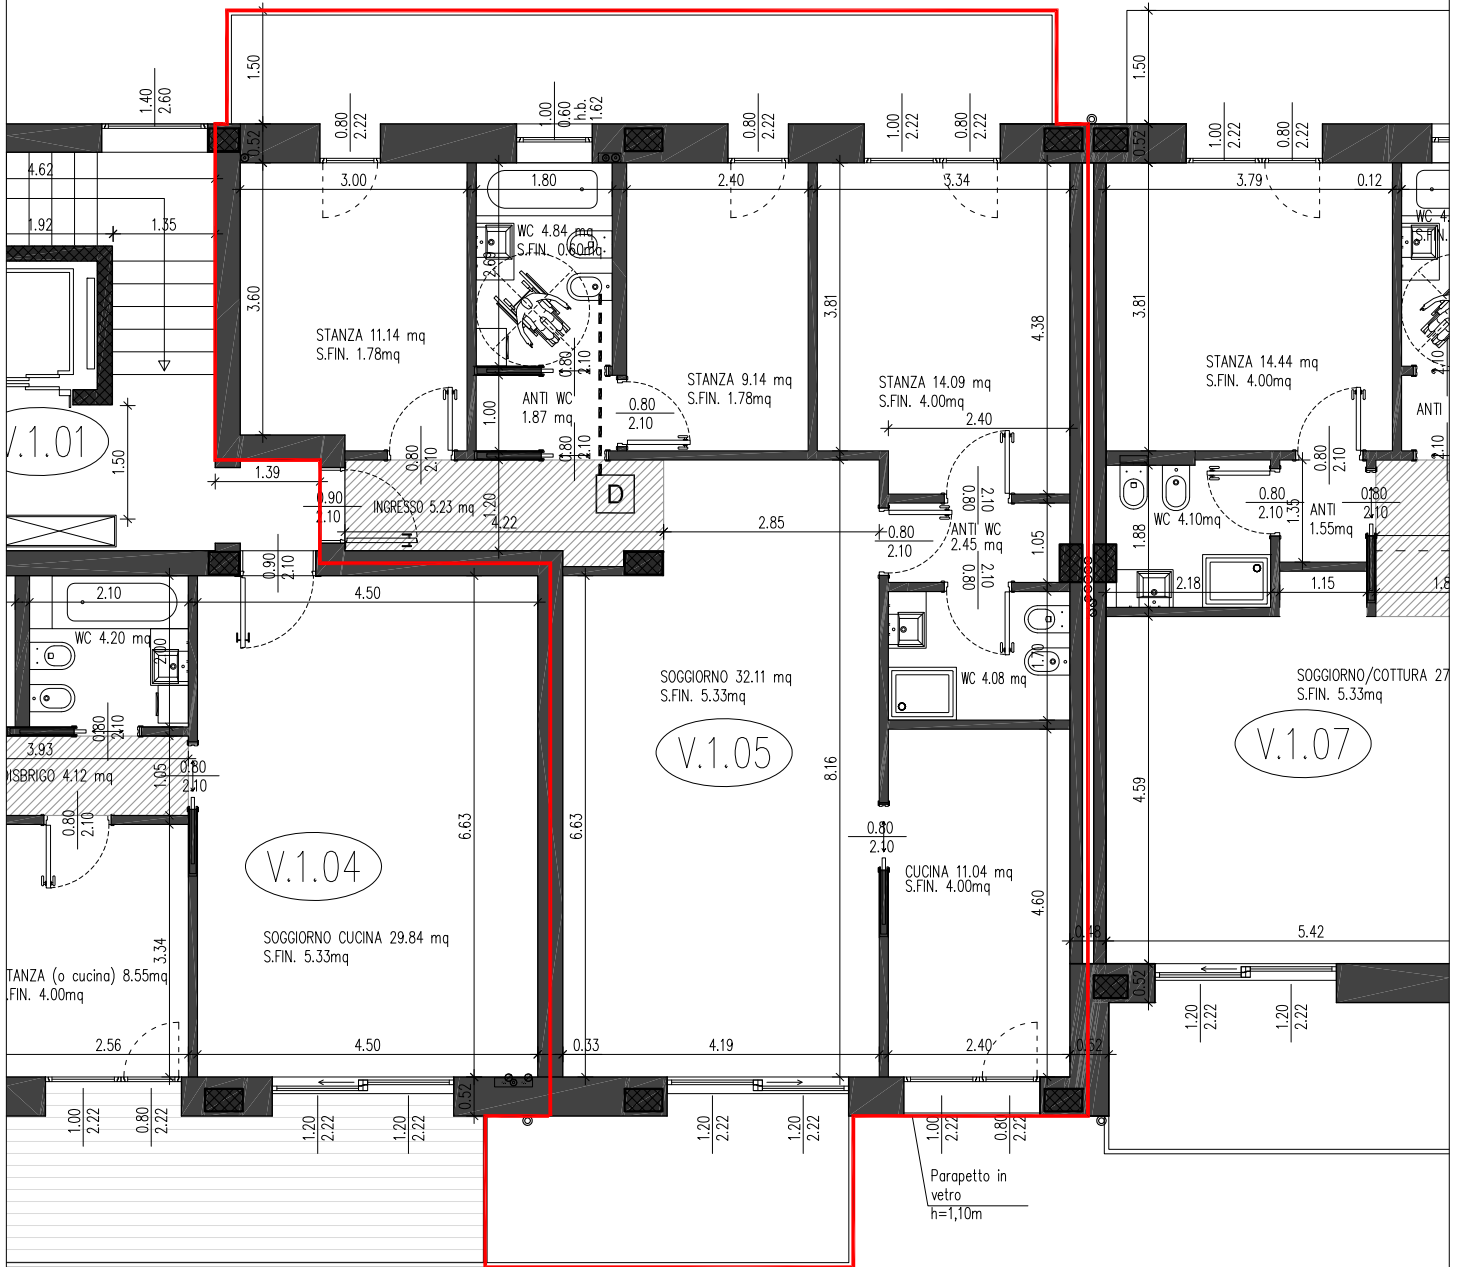

PIANTA APPARTAMENTO V.1.05 scala 1:100

LE PIANTE SONO INDICATIVE PRODOTTE A SCOPO PUBBLICITARIO E POSSONO ESSERE SOGGETTE A PICCOLE VARIAZIONI